




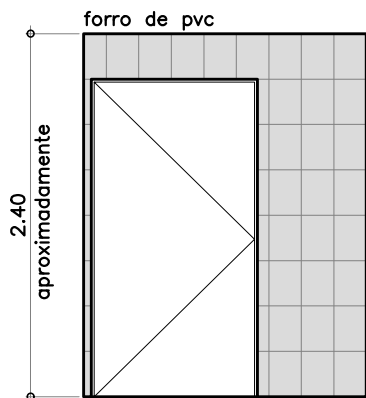


VISTA 01
SITUAÇÃO ATUAL
ESC. 1:50
ÁREA REVEST. 2.18m²

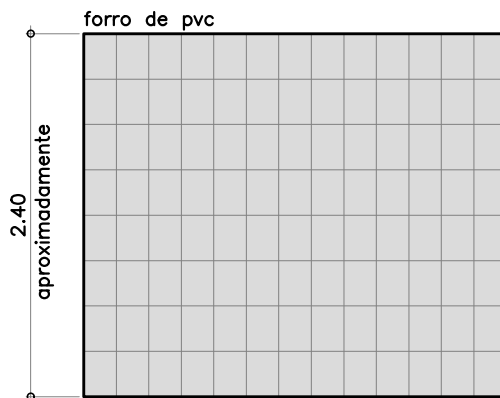


VISTA 02
SITUAÇÃO ATUAL
ESC. 1:50
ÁREA REVEST. 6.72m²

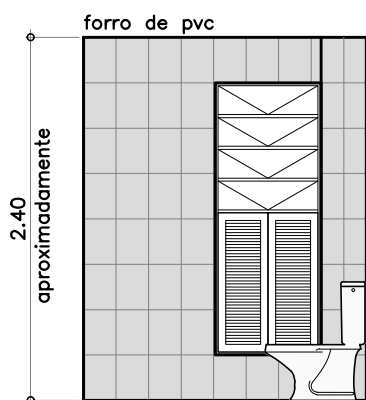

VISTA 03
SITUAÇÃO ATUAL
ESC. 1:50
ÁREA REVEST. 3.22m²

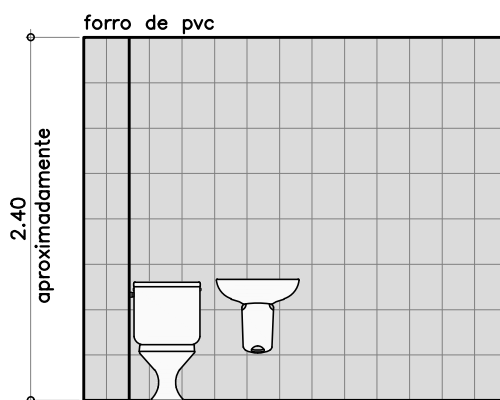

VISTA 04
SITUAÇÃO ATUAL
ESC. 1:50
ÁREA REVEST. 6.72m²

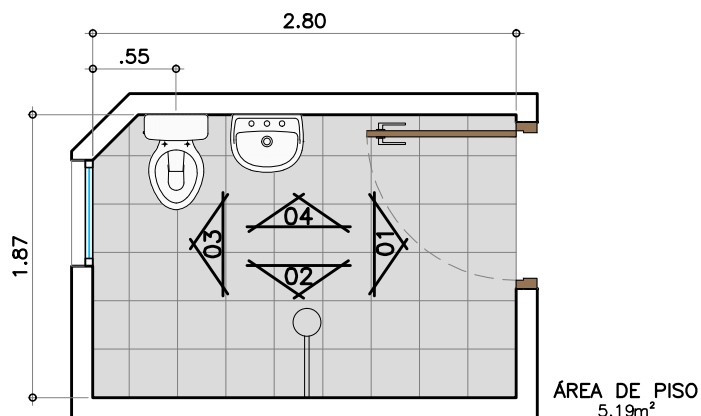

SANITÁRIO ACESSÍVEL 2º PAV.
SITUAÇÃO ATUAL
ESC. 1:50



PROJETO LAR DA REDENÇÃO				MUNICÍPIO SÃO PAULO / SP	
ASSUNTO LEVANTAMENTO 'IN LOCO'			LOCAL SANITÁRIO 2PAV	ESCALA 1:50	
TIPO ARQUITETURA	ETAPA PRÉ-EXECUTIVO		DATA 09.06.2017	Nº FOLHA	
PROJETO RED	TIPO ARQ	ETAPA PRE	LOCAL 2P	FOLHA 01	REVISÃO 00
					2P.01